


RUA PADRE ANCHIETA

RUA MARECHAL DEODORO

RUA VOLUNTÁRIOS DA FRANCA

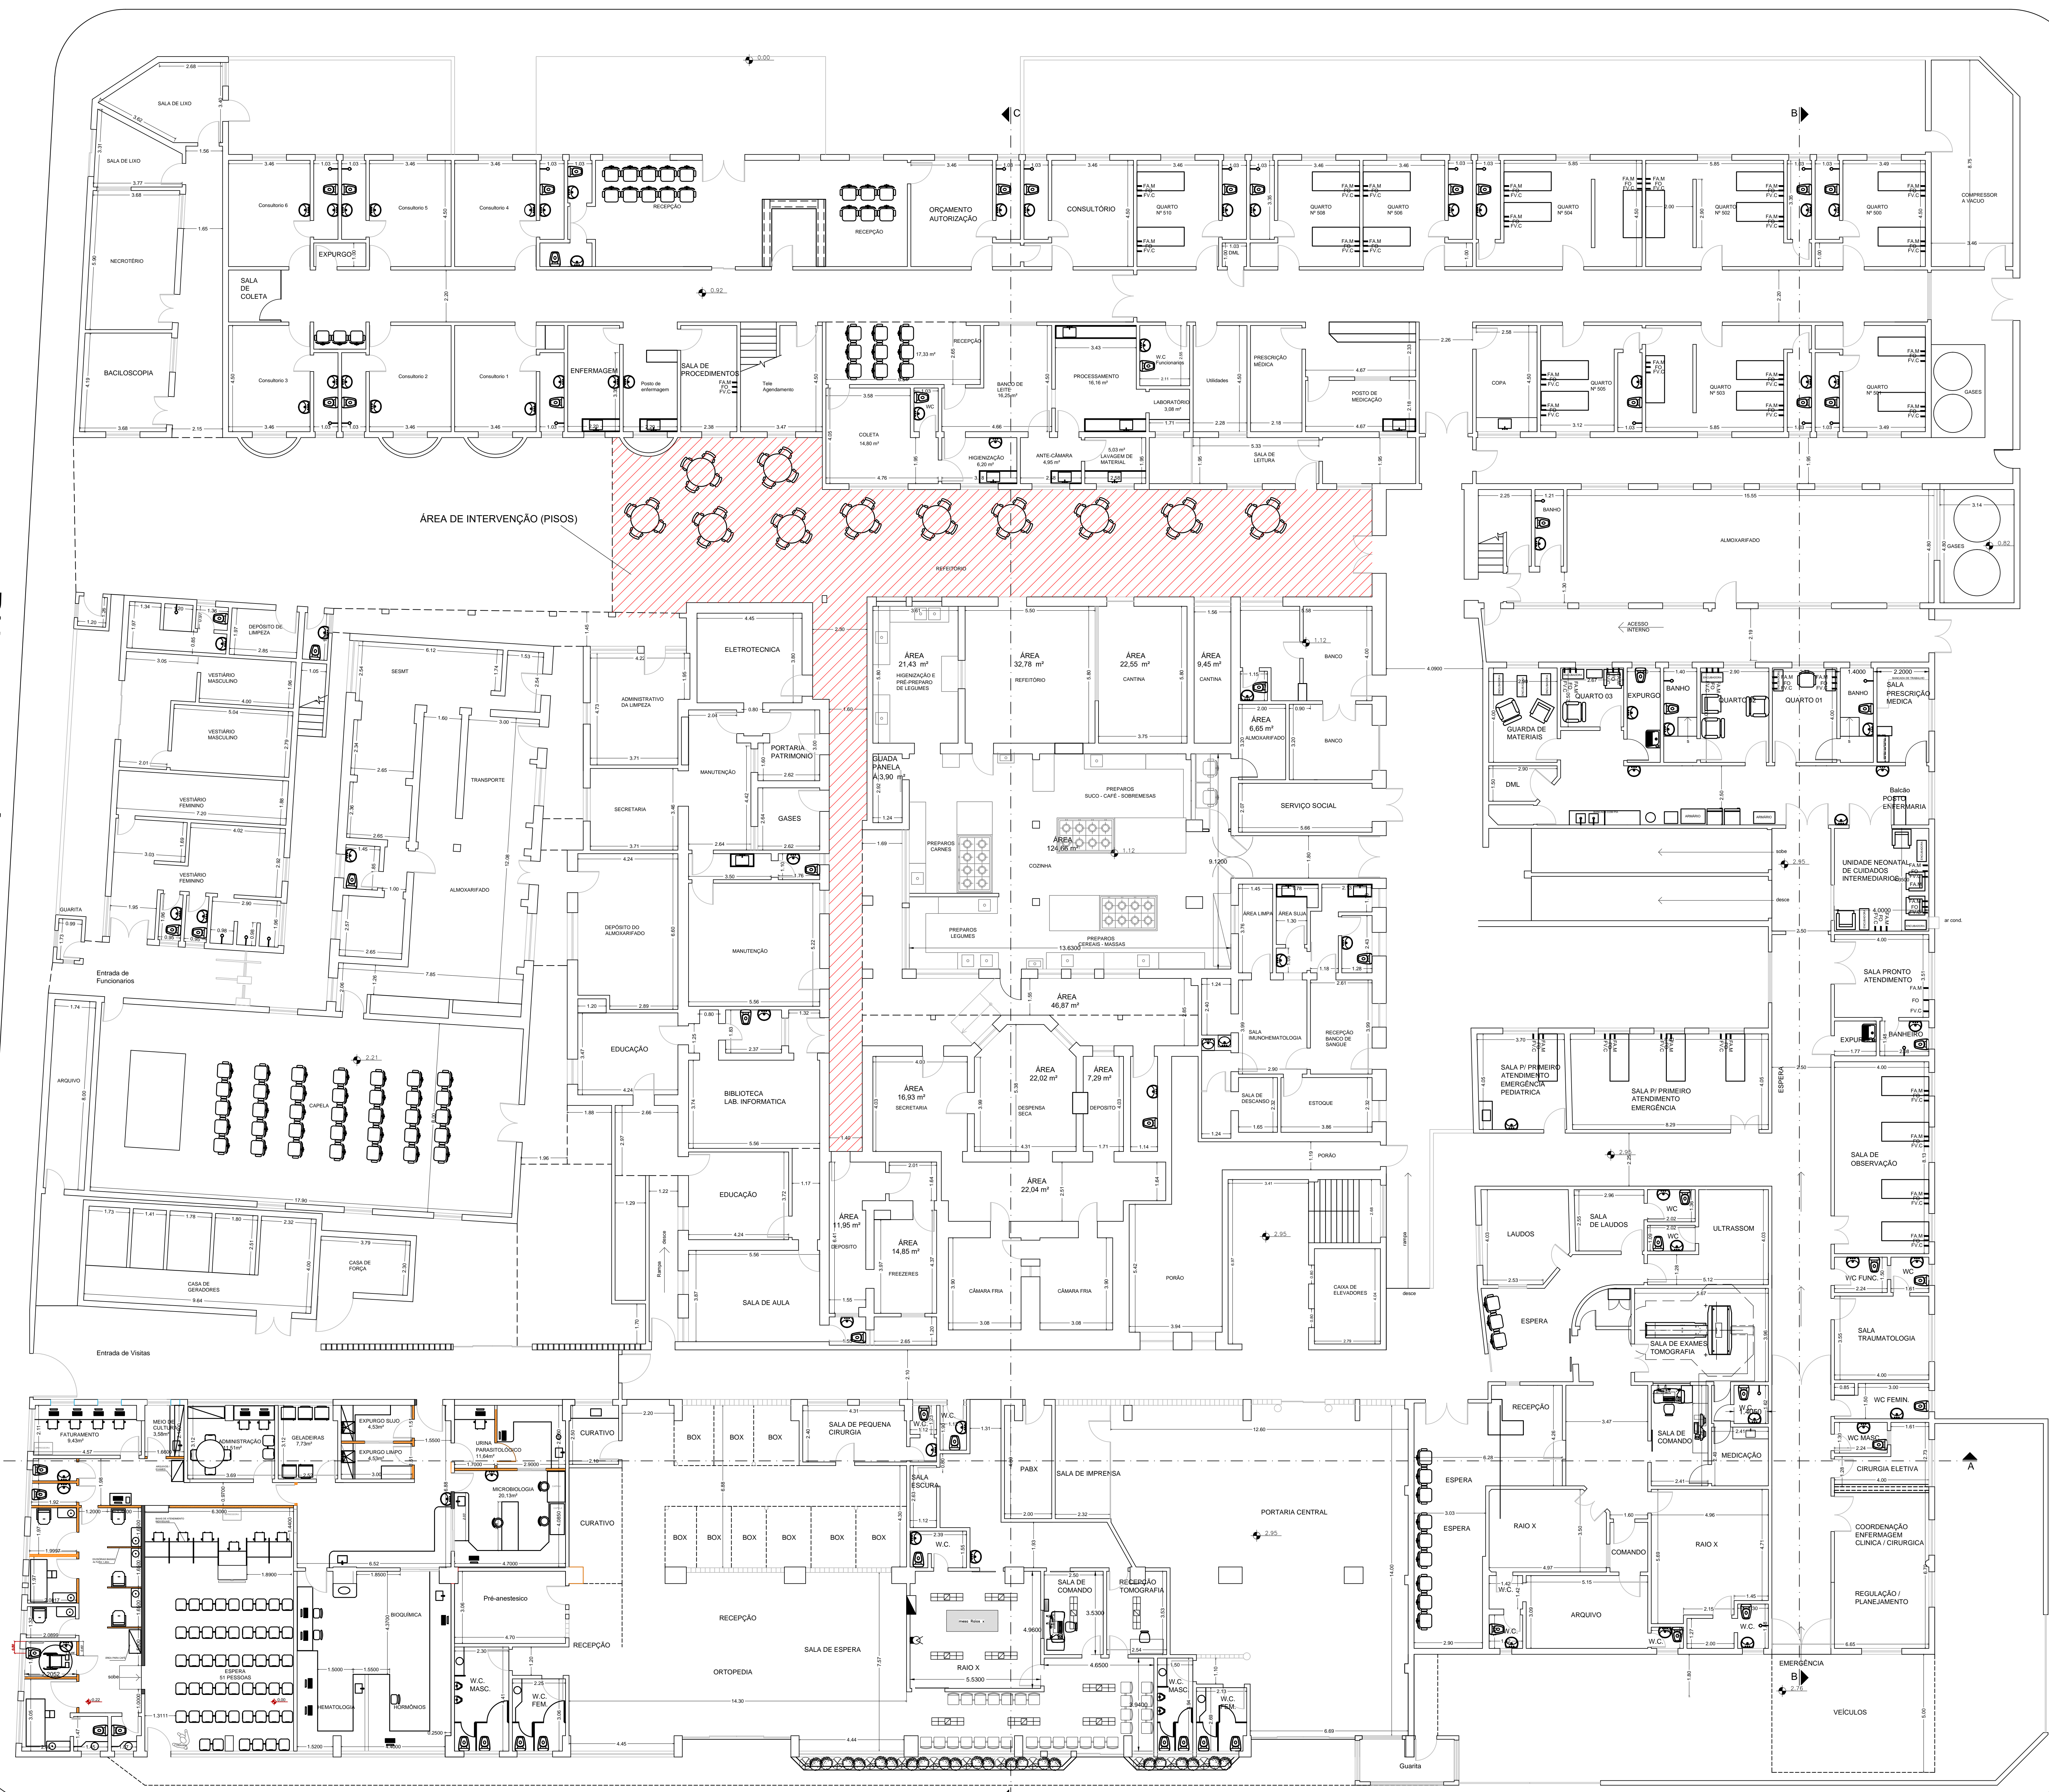

PLANTA BAIXA - PAVIMENTO TÉRREO  
escala 1:100

PRAÇA DOM PEDRO II

QUADRO DE ÁREAS	ÁREA (m²)
REFERENCIO	206,54
TOTAL AREA	206,54

REV.	DATA	NOME	DESCRIÇÃO

PROPRIETÁRIO: **FUNDAÇÃO SANTA CASA DE MISERICÓRDIA DE FRANCA**

EMPRESA CONTRATADA: **SUAVE** suave arquiteta & construção  
R. Andréa Torres Peres, 147 - St. São Joaquim - Franca/SP  
Tel: (15) 3721-8712  
E-mail: suave@suavearquiteta.com

LOCAL: RUA PRAÇA DOM PEDRO II, Nº 1828  
ENDEREÇO: CENTRO - FRANCA - SP

PROJETO: SUBSTITUIÇÃO DOS PISOS

FASE: PROJETO DE ADEQUAÇÃO

CONTEÚDO: PLANTA DE LOCALIZAÇÃO

PROJETO: ENG. TÁLIO VINÍCIUS GALESSO CREA/SP 50682/7475

DESENHO: NOME: DAIANE ESCALA: 1:50000 ESCALA

DATA: JANEIRO/2018 VISTO:


APROVAÇÃO: FOLHA: **01** / **04**

Este projeto não pode ser utilizado sem a autorização expressa do autor. É proibida a reprodução total ou parcial deste projeto sem a autorização expressa do autor. O autor não se responsabiliza por danos materiais ou morais decorrentes do uso indevido deste projeto.







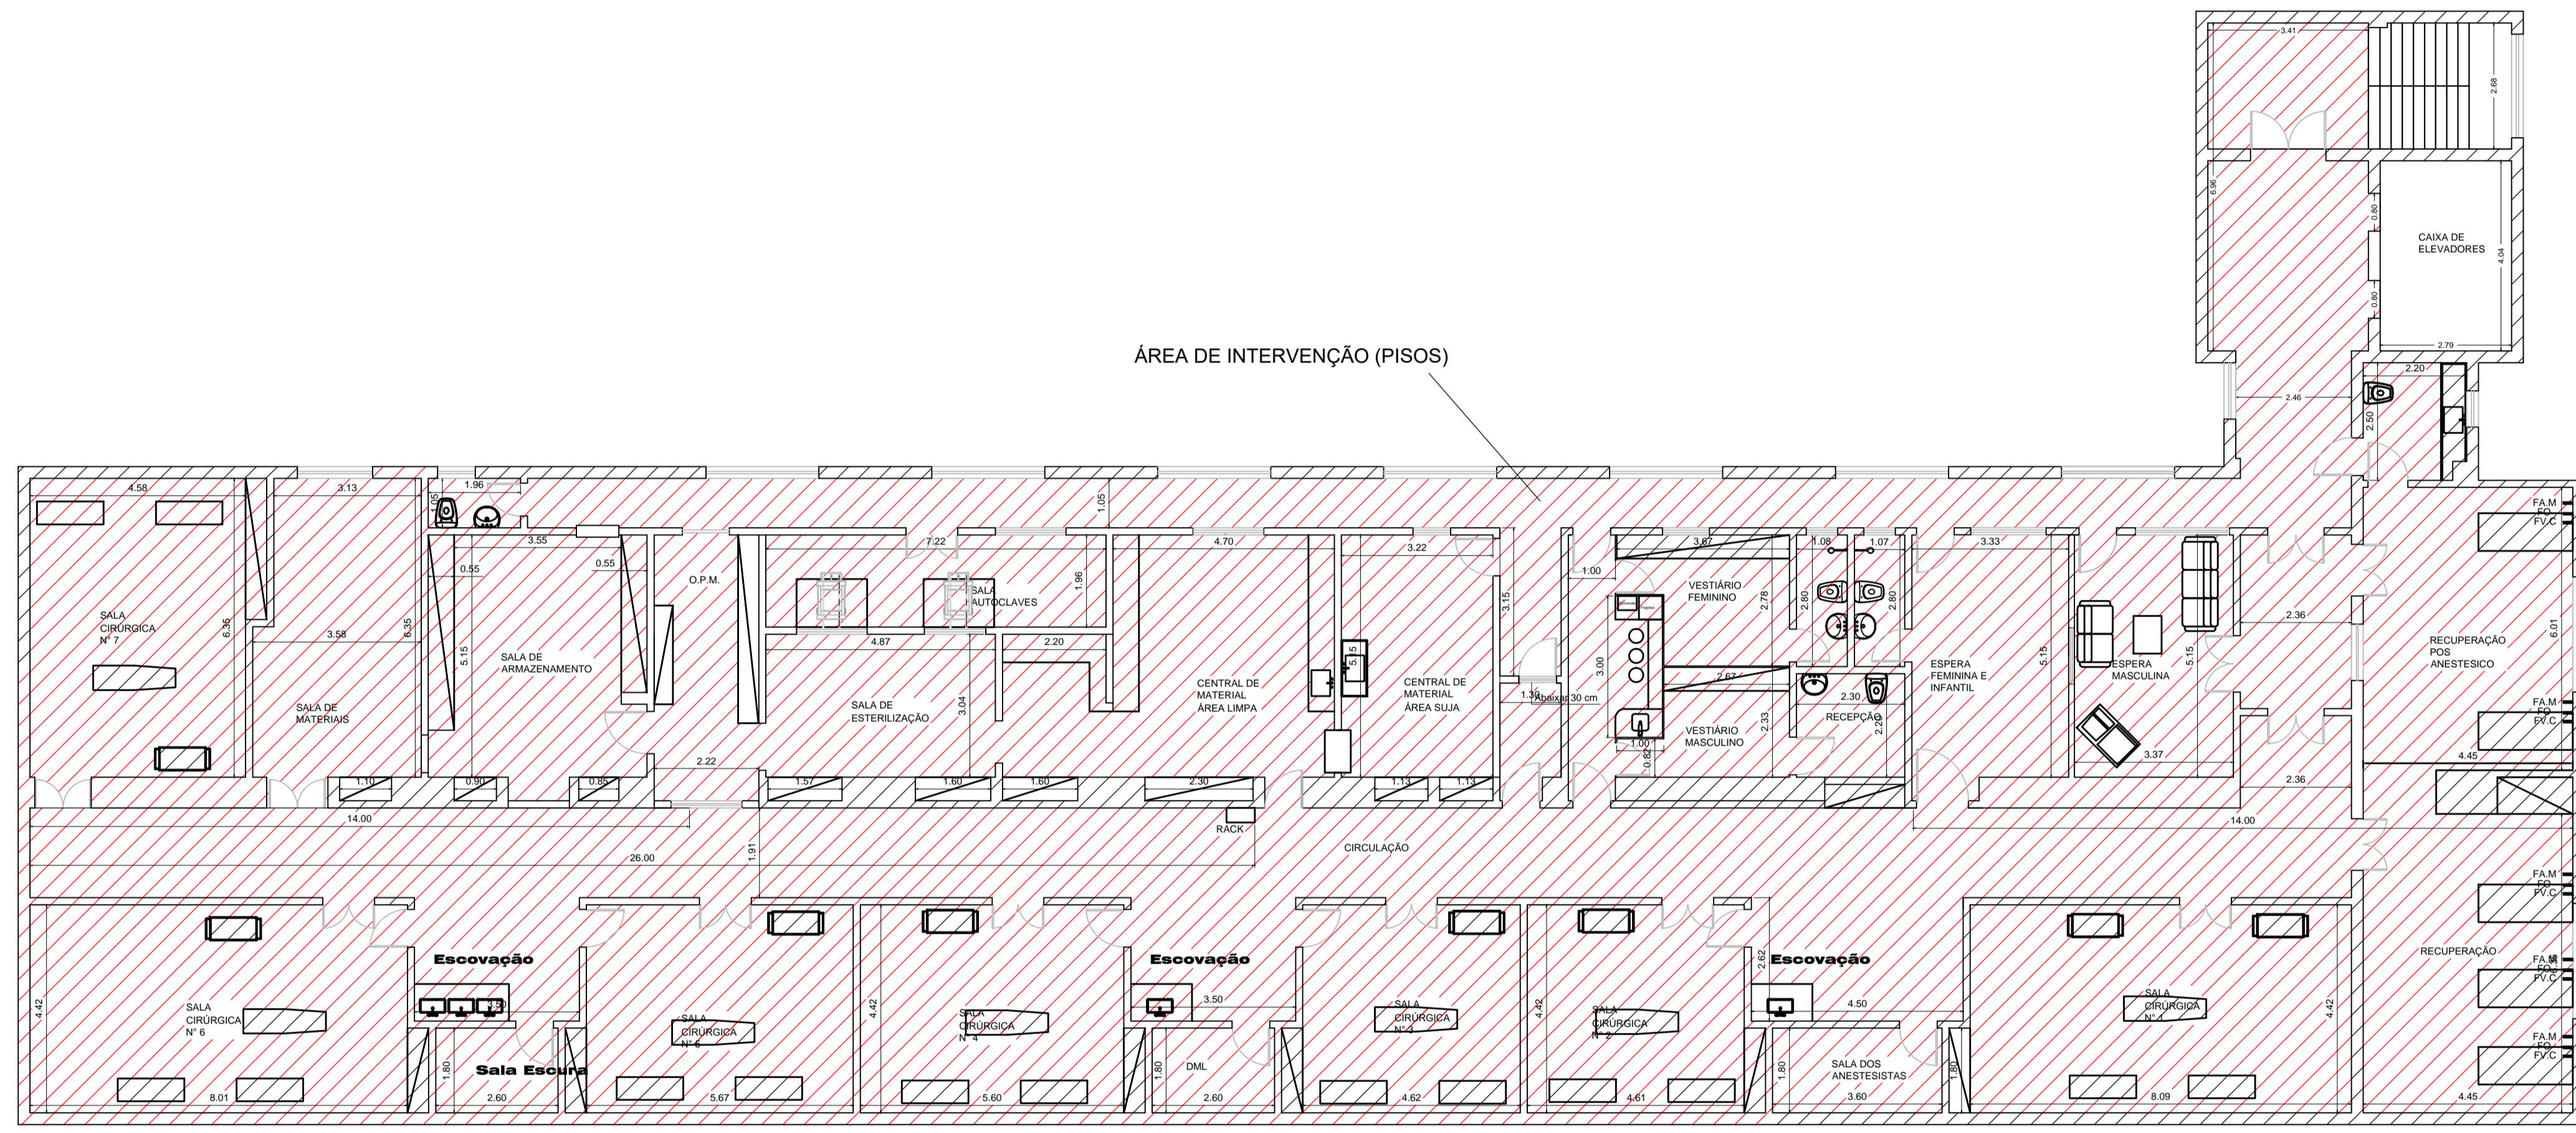

ÁREA DE INTERVENÇÃO (PISOS)

PLANTA BAIXA - 5°  
escala 1:100

QUADRO DE ÁREAS	ÁREA (m²)
ÁREA CENTRO CIRÚRGICO	736,34
TOTAL ÁREA	736,34

R1	DATA	NOME	DESCRIÇÃO
REV.			

PROPRIETÁRIO

**FUNDAÇÃO SANTA CASA DE MISERICÓRDIA DE FRANCA**

EMPRESA CONTRATADA

**SUAVE** arquitetura & construção  
R. Antônio Torres Penedo, 147 - SL 08 São Joaquim Franca-SP  
Tel: (16) 3721-9712  
E-mail: suava@suavearquitetura.com

LOCAL  
**RUA PRAÇA DOM PEDRO II, Nº 1826**  
ENDEREÇO **CENTRO - FRANCA - SP**

PROJETO **SUBSTITUIÇÃO DOS PISOS**

PROJETO

FASE **PROJETO DE ADEQUAÇÃO**

CONTEÚDO **PLANTA DE LOCALIZAÇÃO**


PROPRIETÁRIO / REPRESENTANTE LEGAL

PROJETO:  
ENG.º ITALO VINICIUS GALEGO CREA/SP 5069327475

DESENHO	NOME DAIANE	ESCALA	ESCALA
		indicada	
DATA	JANEIRO/2018	VISTO	
APROVAÇÃO		FOLHA	

**ARQ 03 / 04**


ESTE PROJETO, INCLUSIVE TODAS AS INFORMAÇÕES NELE CONTIDAS, CONSTITUI PROPRIEDADE DO PROFISSIONAL ACIMA CITADO NÃO PODENDO SER USADO DE FORMA ALIENADA DA VIDA DE SEU PROFISSIONALIDADE DE NENHUMA FORMA E NEM FORNECIDO A TERCEIROS, A QUALQUER TÍTULO OU PRETEXTO, SEM PREVIA E EXPRESSA AUTORIZAÇÃO DA MESMO. \*

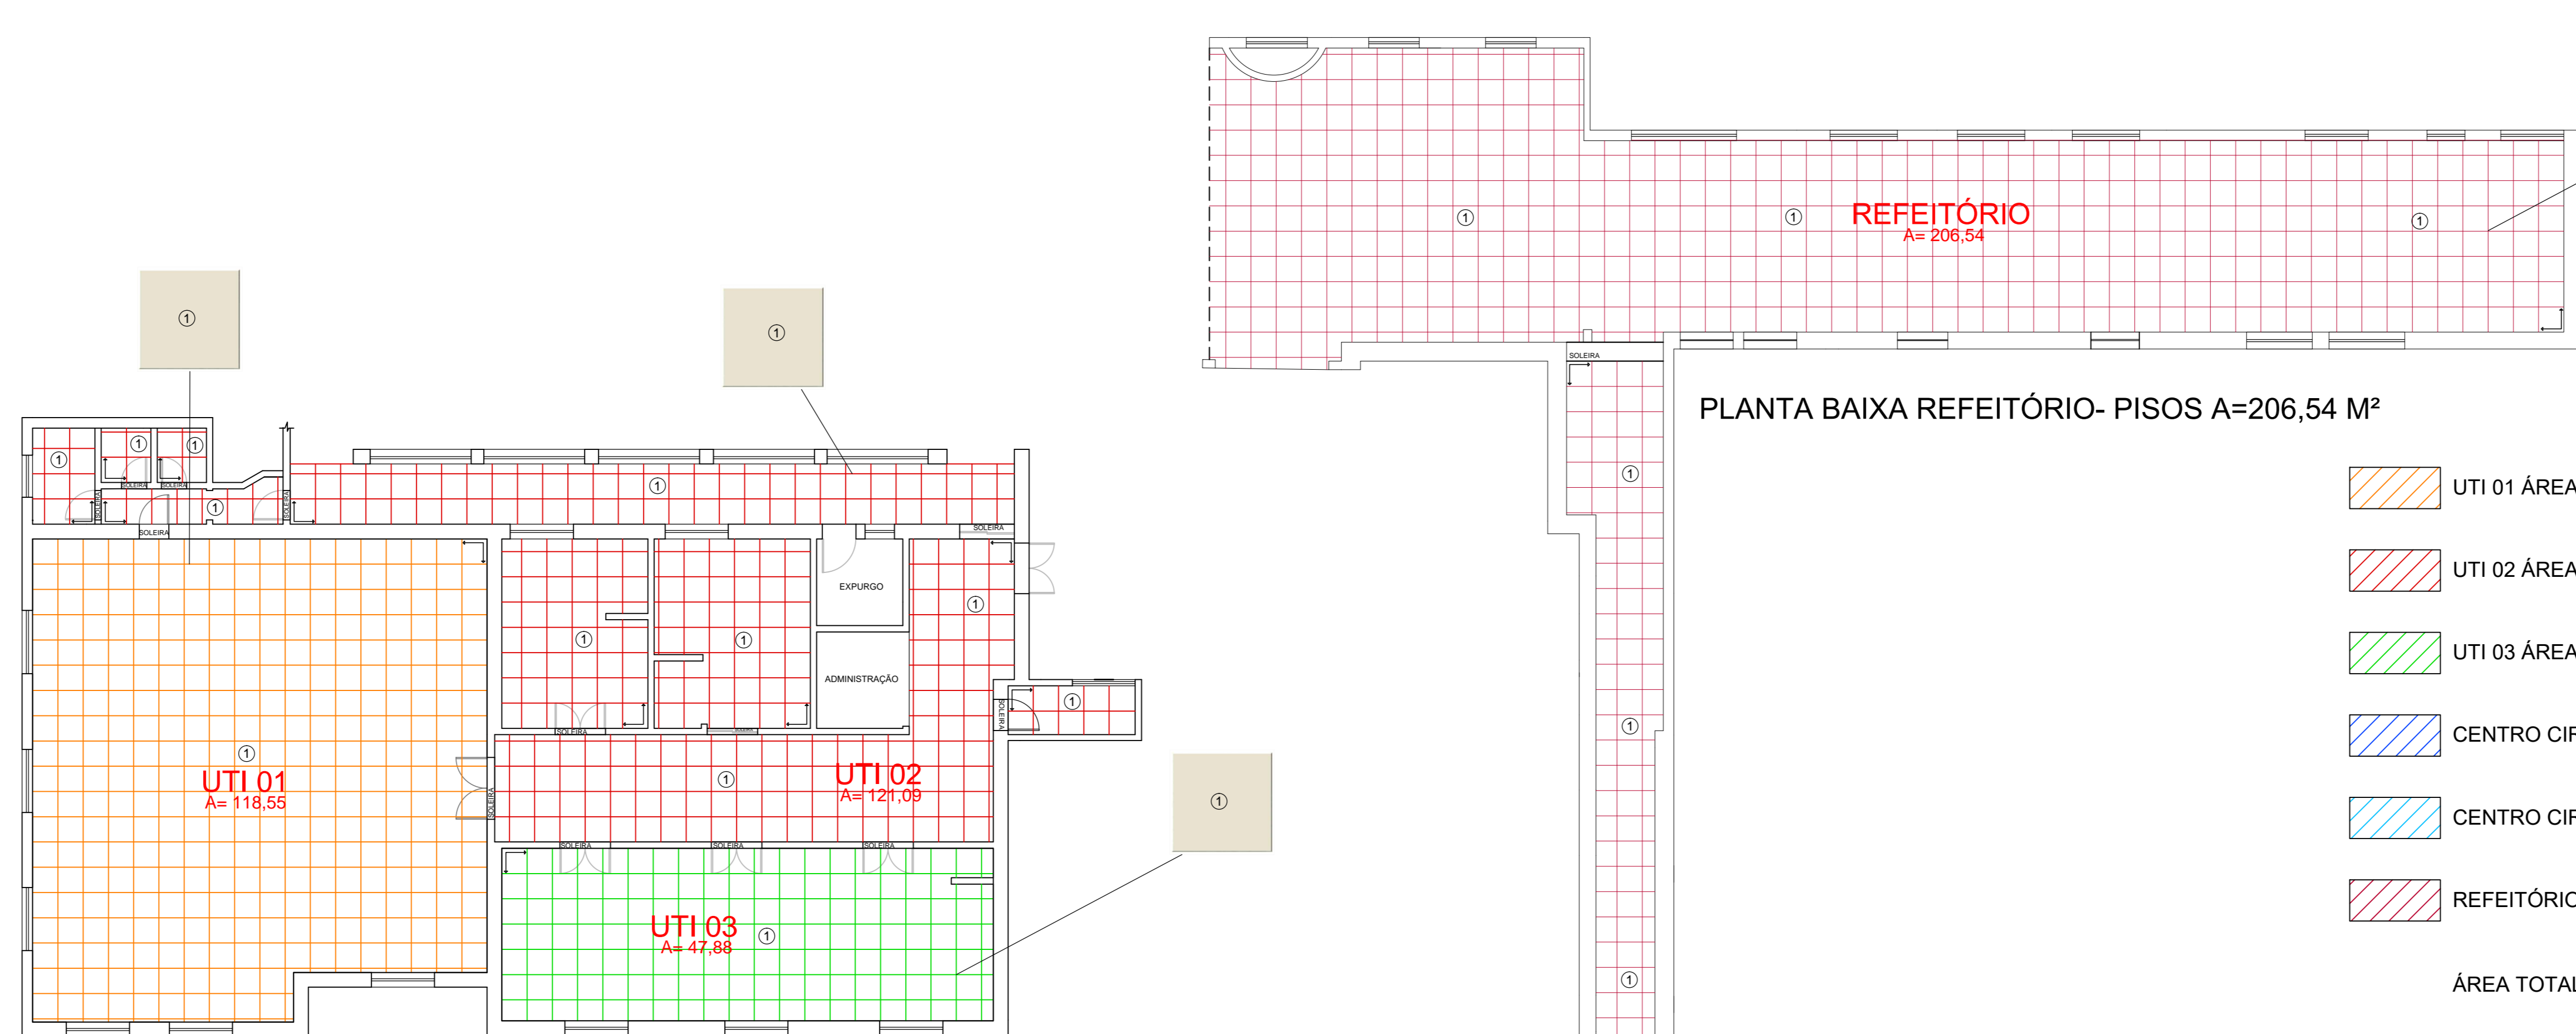

PLANTA BAIXA CTI ADULTO- PISOS A=287,52 M²

PLANTA BAIXA REFEITÓRIO- PISOS A=206,54 M²

	UTI 01 ÁREA :.....	118,55 M²
	UTI 02 ÁREA :.....	121,09 M²
	UTI 03 ÁREA :.....	47,88 M²
	CENTRO CIRÚRGICO 01 ÁREA :.....	306,04 M²
	CENTRO CIRÚRGICO 02 ÁREA :.....	430,30 M²
	REFEITÓRIO ÁREA :.....	206,54 M²
ÁREA TOTAL :.....		1.230,40 M²

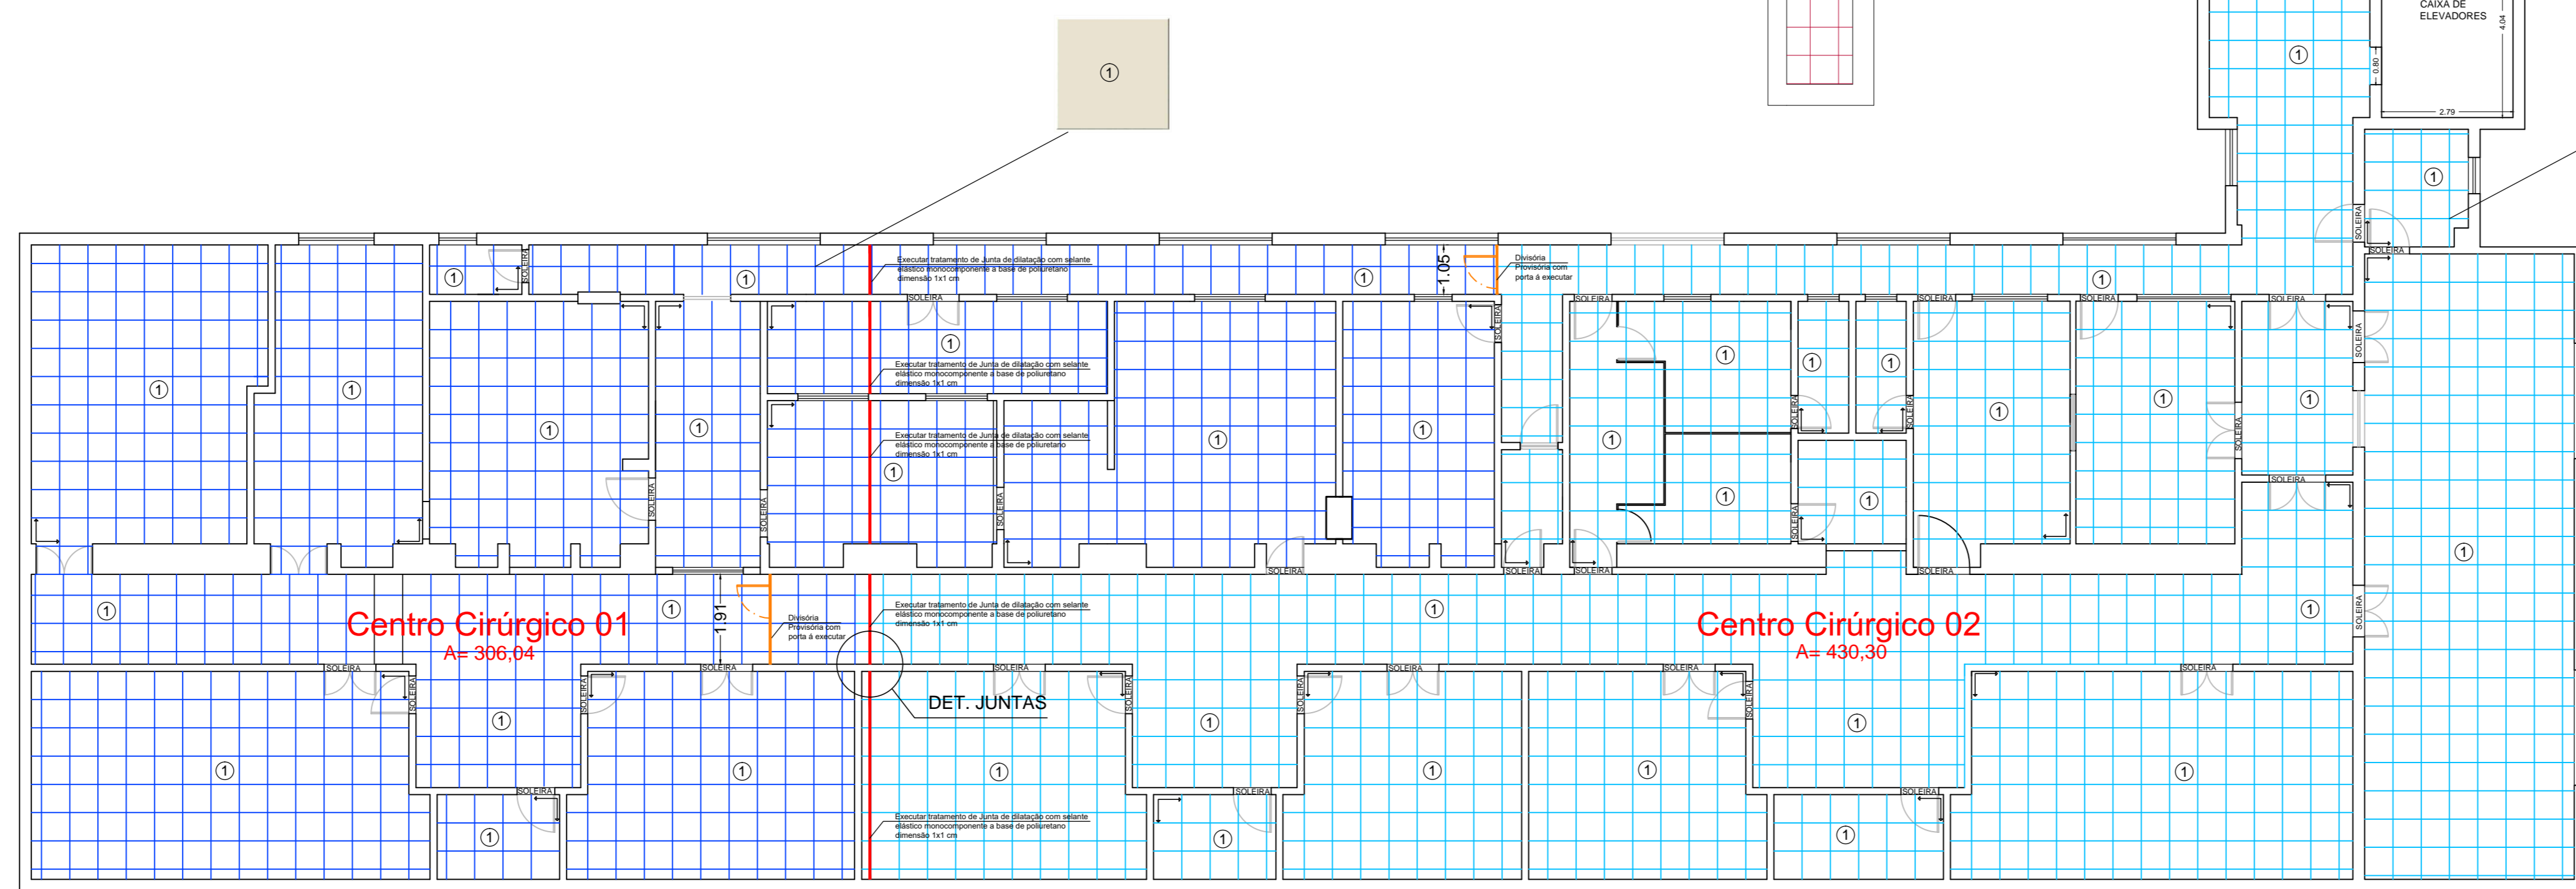

PLANTA BAIXA 5º ANDAR- PISOS A= 736,34 M²

**LEGENDA**

- **ESPECIFICAÇÕES DE PISOS**
- ① PISO EXISTENTE A DEMOLIR, EXECUTAR CONTRAPISO E REGULAGEM COM ADITIVO IMPERMEABILIZANTE, ASSENTAR PISO PORCELÂNICO E REGULARIZAÇÃO DE SUPERFÍCIE DE AMBIENTE INTERNO JÔNICO/APLICADO EM AMBIENTES DE ÁREA MAIOR QUE 10M². MARCA DELTA, MODELO LIVRO, COM SELANTE PERIMETRO NA COR BEGE REF. QUANTO À PORTA E/OU WEIBER, INCLUINDO SEU ROSÁRIO SEM QUE HAJA CANTOS VIVOS, LISO, SEM BALANÇAS E FRESTAS MINIMAIS, E SOLARAS PARA OS BATENTES DAS PORTAS.
- ▨ INÍCIO DA PAGINAÇÃO

QUADRO DE ÁREAS	ÁREA (m²)
ÁREA UTI ADULTO	287,52
ÁREA CENTRO CIRÚRGICO	736,34
REFEITÓRIO	206,54
<b>TOTAL ÁREA</b>	<b>1.230,40</b>

R1	DATA	NOME	DESCRIÇÃO
REV1			

PROPRIETÁRIO  
**FUNDAÇÃO SANTA CASA DE MISERICÓRDIA DE FRANCA**

EMPRESA CONTRATADA  
**suave arquitetura & construção**  
 R. Antônio Torres Peres, 147 - St. de São Joaquim Franca - SP  
 Tel: (19) 3721-8712  
 E-mail: suave@suavearquitetura.com

LOCAL  
**RUA PRAÇA DOM PEDRO II, Nº 1826**  
 ENDEREÇO  
**CENTRO - FRANCA - SP**

PROJETO  
**SUBSTITUIÇÃO DOS PISOS**

FASE  
**PROJETO DE ADEQUAÇÃO**

CONTEÚDO  
**PAGINAÇÃO**

PROPRIETÁRIO / REPRESENTANTE LEGAL

PROJETO:  
 ENQ. ITALO VINICIUS GALEGO CREA-SP 506932/475

DESENHO	NOME DAIANE	ESCALA
		indicada

DATA  
 JANEIRO/2018 VISTO


APROVAÇÃO

FOLHA  
**04**  
**04**

# PAGINAÇÃO DE PISO

ESC: 1/100

**NOTA:**  
 TODAS AS MEDIDAS DEVERÃO SER COMPATIBILIZADAS EM OBRA.

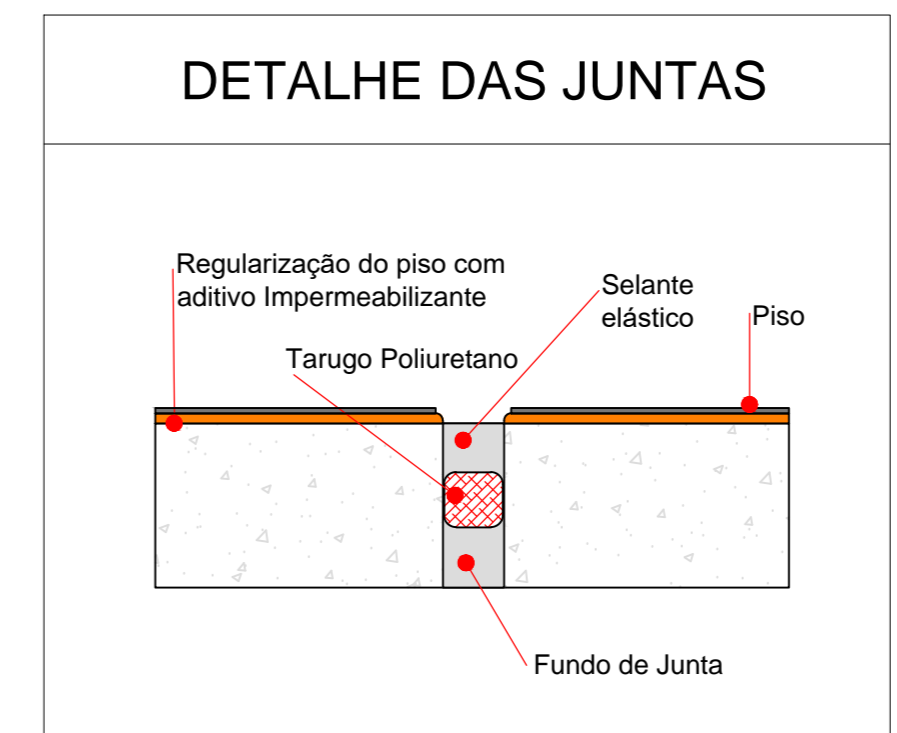

TODAS AS MEDIDAS DEVERÃO SER COMPATIBILIZADAS EM OBRA. O PROJETO NÃO SE RESPONSABILIZA POR ERROS DE CÁLCULO OU DE EXECUÇÃO. O PROJETO É DE RESPONSABILIDADE DA EMPRESA AUTORIZADA DE NOME.