
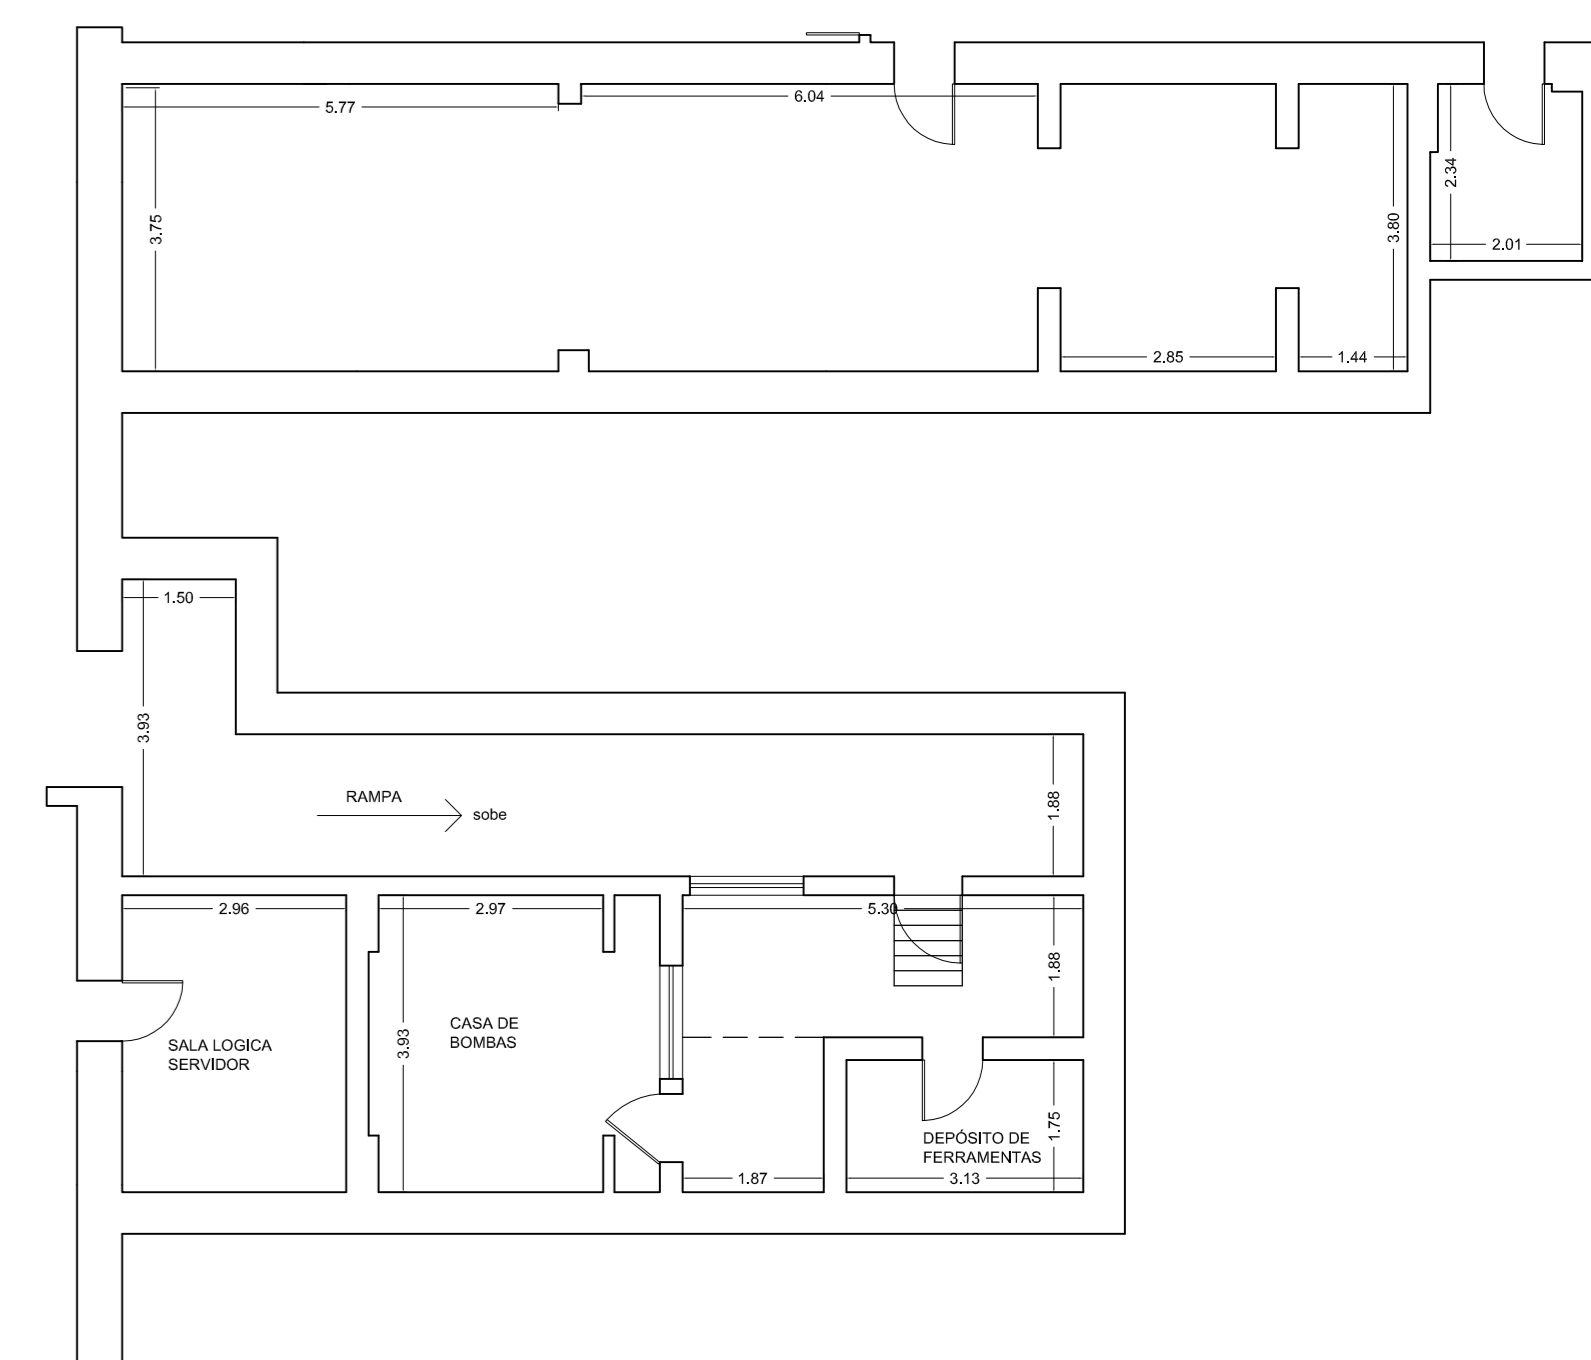


LOCAL A SER REALIZADO A INTERFERÊNCIA (REFORMA)

ÁREAS m²	
TERREO	4.879,97
1º PISO	3.802,49
2º PISO	812,16
3º PISO	812,16
4º PISO	812,16
5º PISO	812,16
TOTAL	11.931,10

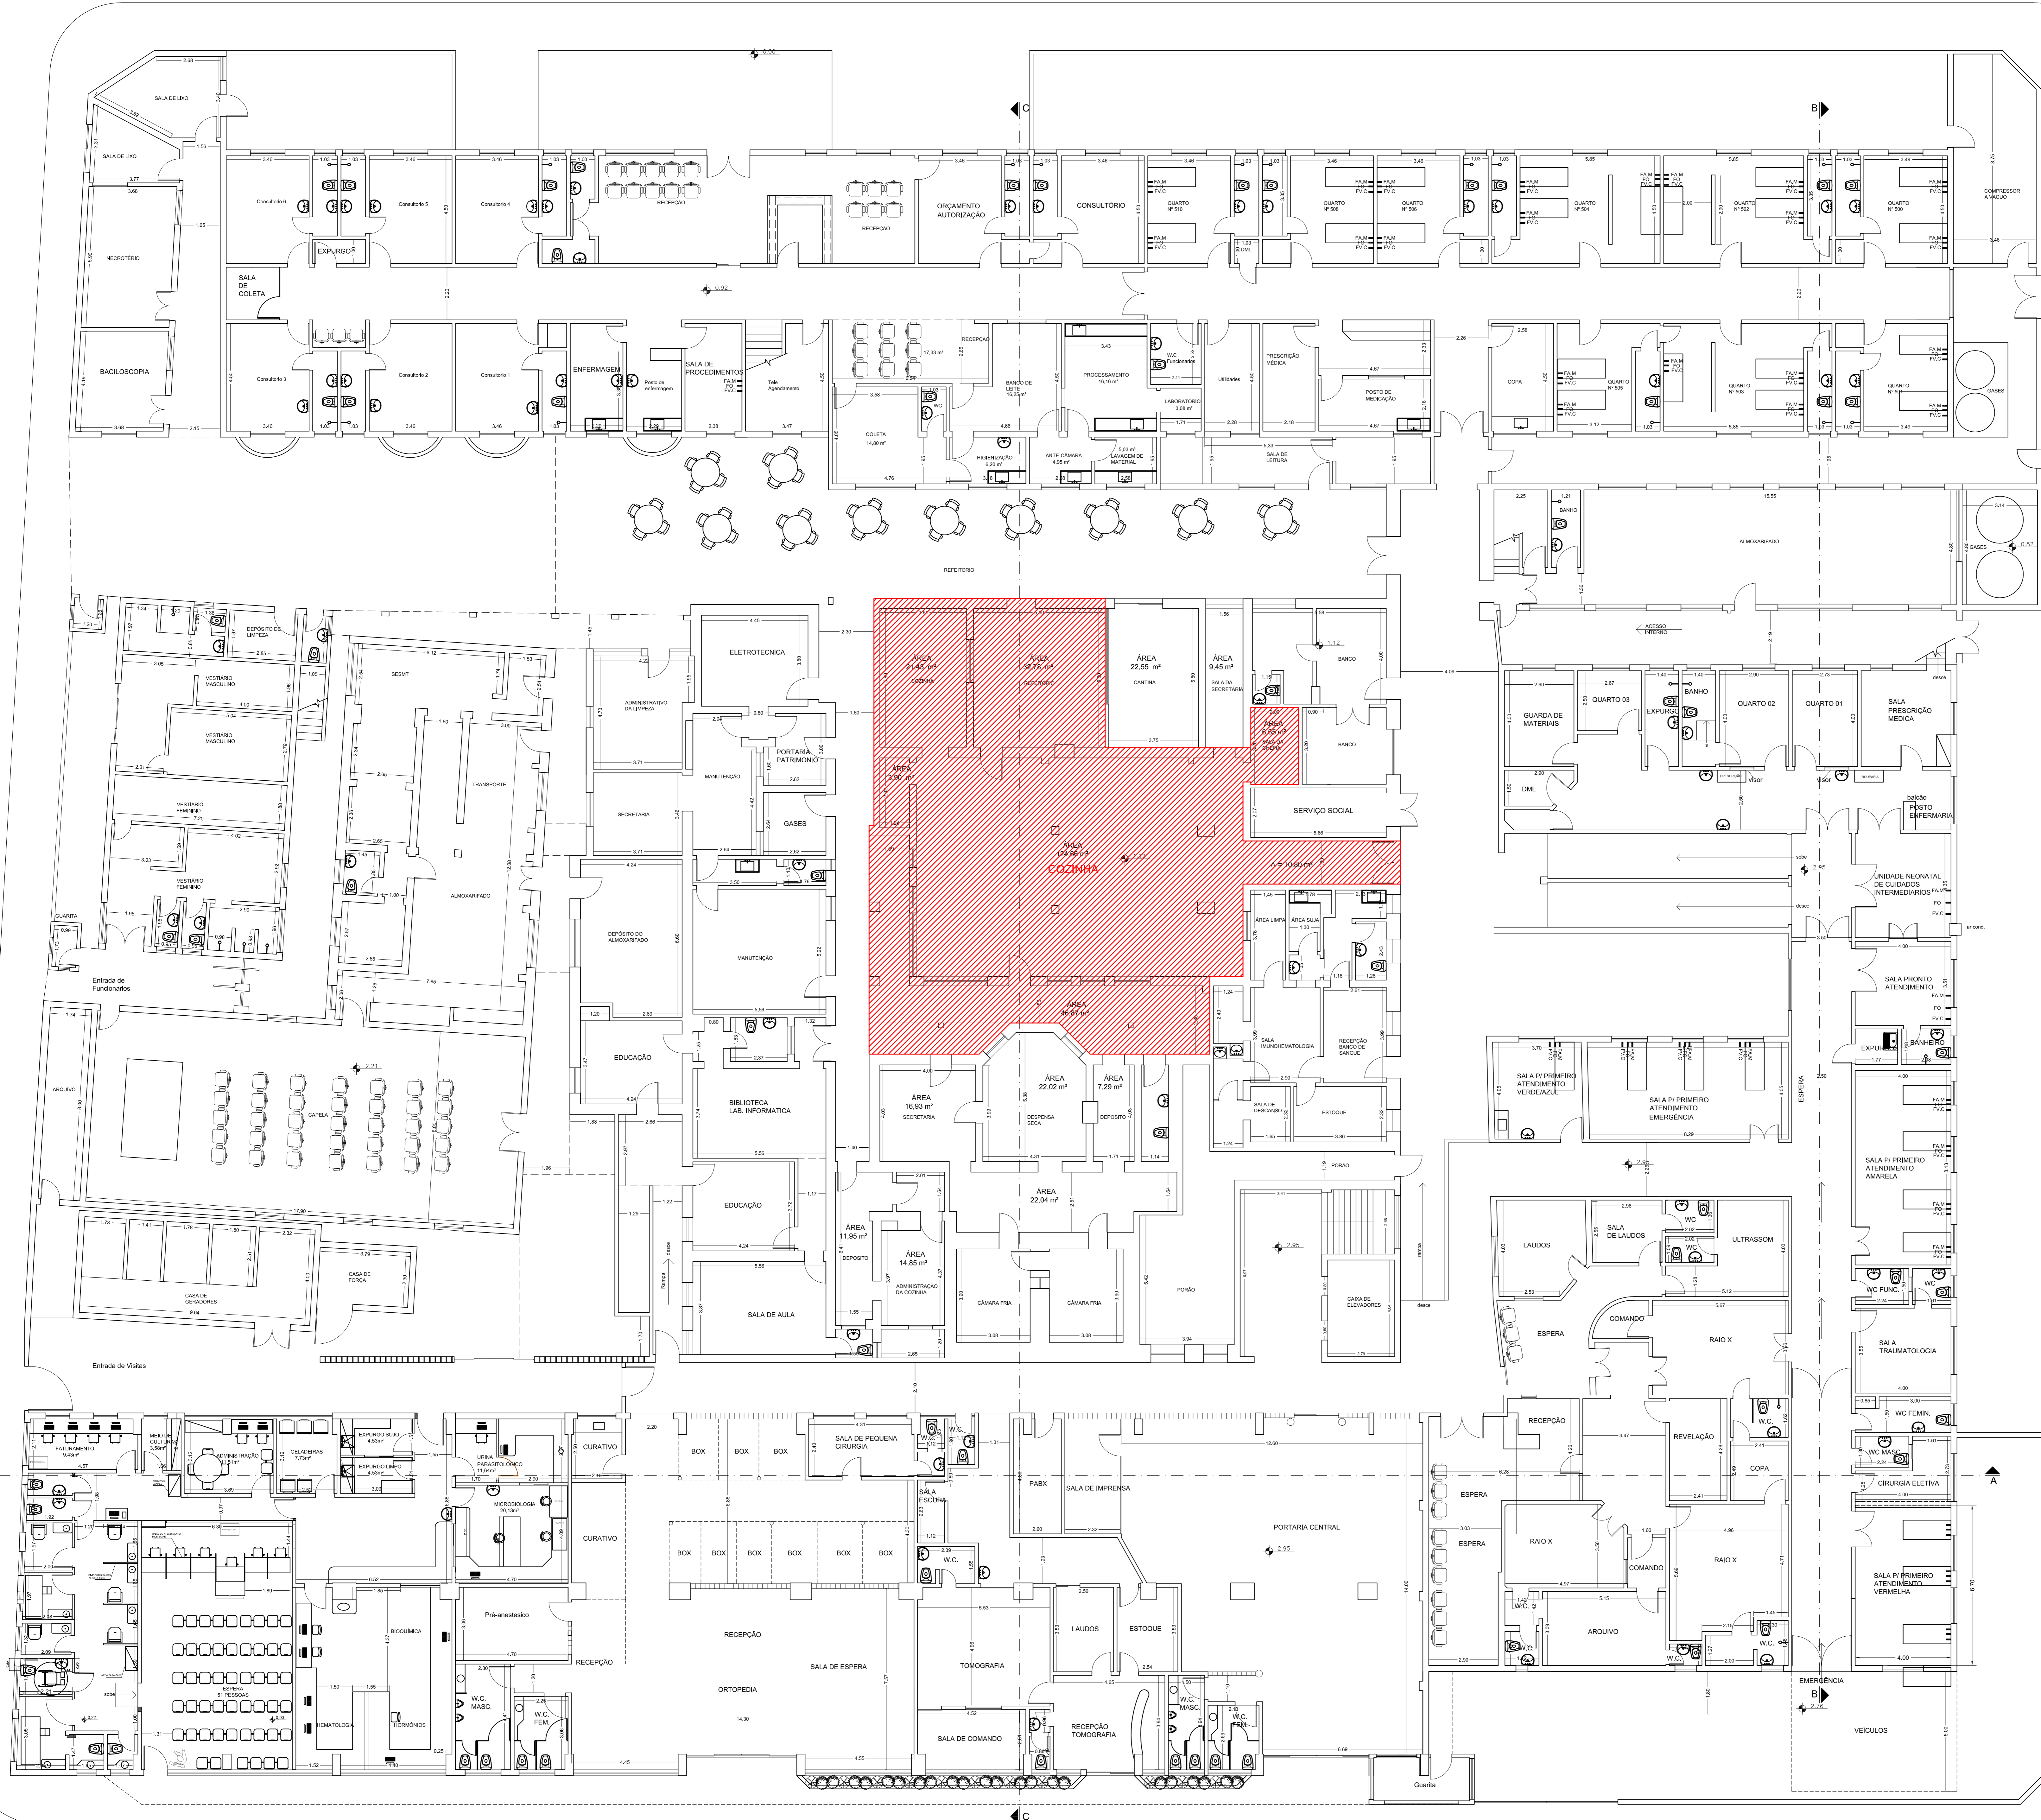

PLANTA BAIXA - NÍVEL INTERMEDIÁRIO (pontilhado na planta) escala 1:100

PLANTA BAIXA - PAVIMENTO TÉRREO (ÁREA DE INTERFERÊNCIA) PROPOSTA 02 escala 1:100

NOTAS E OBSERVAÇÕES

- 1-Consultar planta e cotar no local.
- 2-Cotar valores referentes à obra realizada.
- 3-Para planas de área externa, ver especificação.
- 4-Jardim, incluir taxa topográfica.

PROPRIETÁRIO

FUNDAÇÃO SANTA CASA DE MISERICÓRDIA DE FRANCA

EMPRESA CONTRATADA

suave arquitetura & construção
 R. Anchieta Torres Peres, 147 - St. São José
 Franca/SP
 Tel: (16) 3724-8112
 E-mail: contato@suavearquitura.com

LOCAL **RUA PADRE ANCHIETA, Nº 1800**
 ENDEREÇO **CENTRO - FRANCA - SP**

PROJETO **REFORMA E ADEQUAÇÃO DA COZINHA (PROPOSTA 02)**

FASE **PROJETO DE ADEQUAÇÃO**

CONTEÚDO **ÁREA DE INTERFERÊNCIA**

PROPRIETÁRIO / REPRESENTANTE LEGAL

PROJETO **ARG. JOSÉ GERALDO F. SUAVE** CAUSP Nº 22065-3

DESENHO **NOME: DOUGLAS** ESCALA **Indicada** ESCALA

DATA **JULHO / 2017** VISTO

APROVAÇÃO **FOLHA**