







### LEGENDA - ÁGUA FRIA

- LV PONTO PARA LAVATÓRIO, Ø 3/4", H= 60 CM
- TL PONTO PARA TORNEIRA DE LAVAGEM, Ø 3/4", H= 1,10 CM
- TC PONTO PARA COIFA, Ø 3/4", H= 0,00 CM

### LEGENDA - ESGOTO

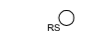-  CAIXA DE GORDURA MÚLTIPLA
-  CAIXA DE INSPEÇÃO DE ESGOTO EM PVC, TAMPA HERMETICA
-  RALO SIFONADO

-  INSTALAÇÕES (REDE DE ÁGUA FRIA) TUBULAÇÃO DE PVC
-  INSTALAÇÕES (REDE DE ESGOTO) TUBULAÇÃO DE PVC

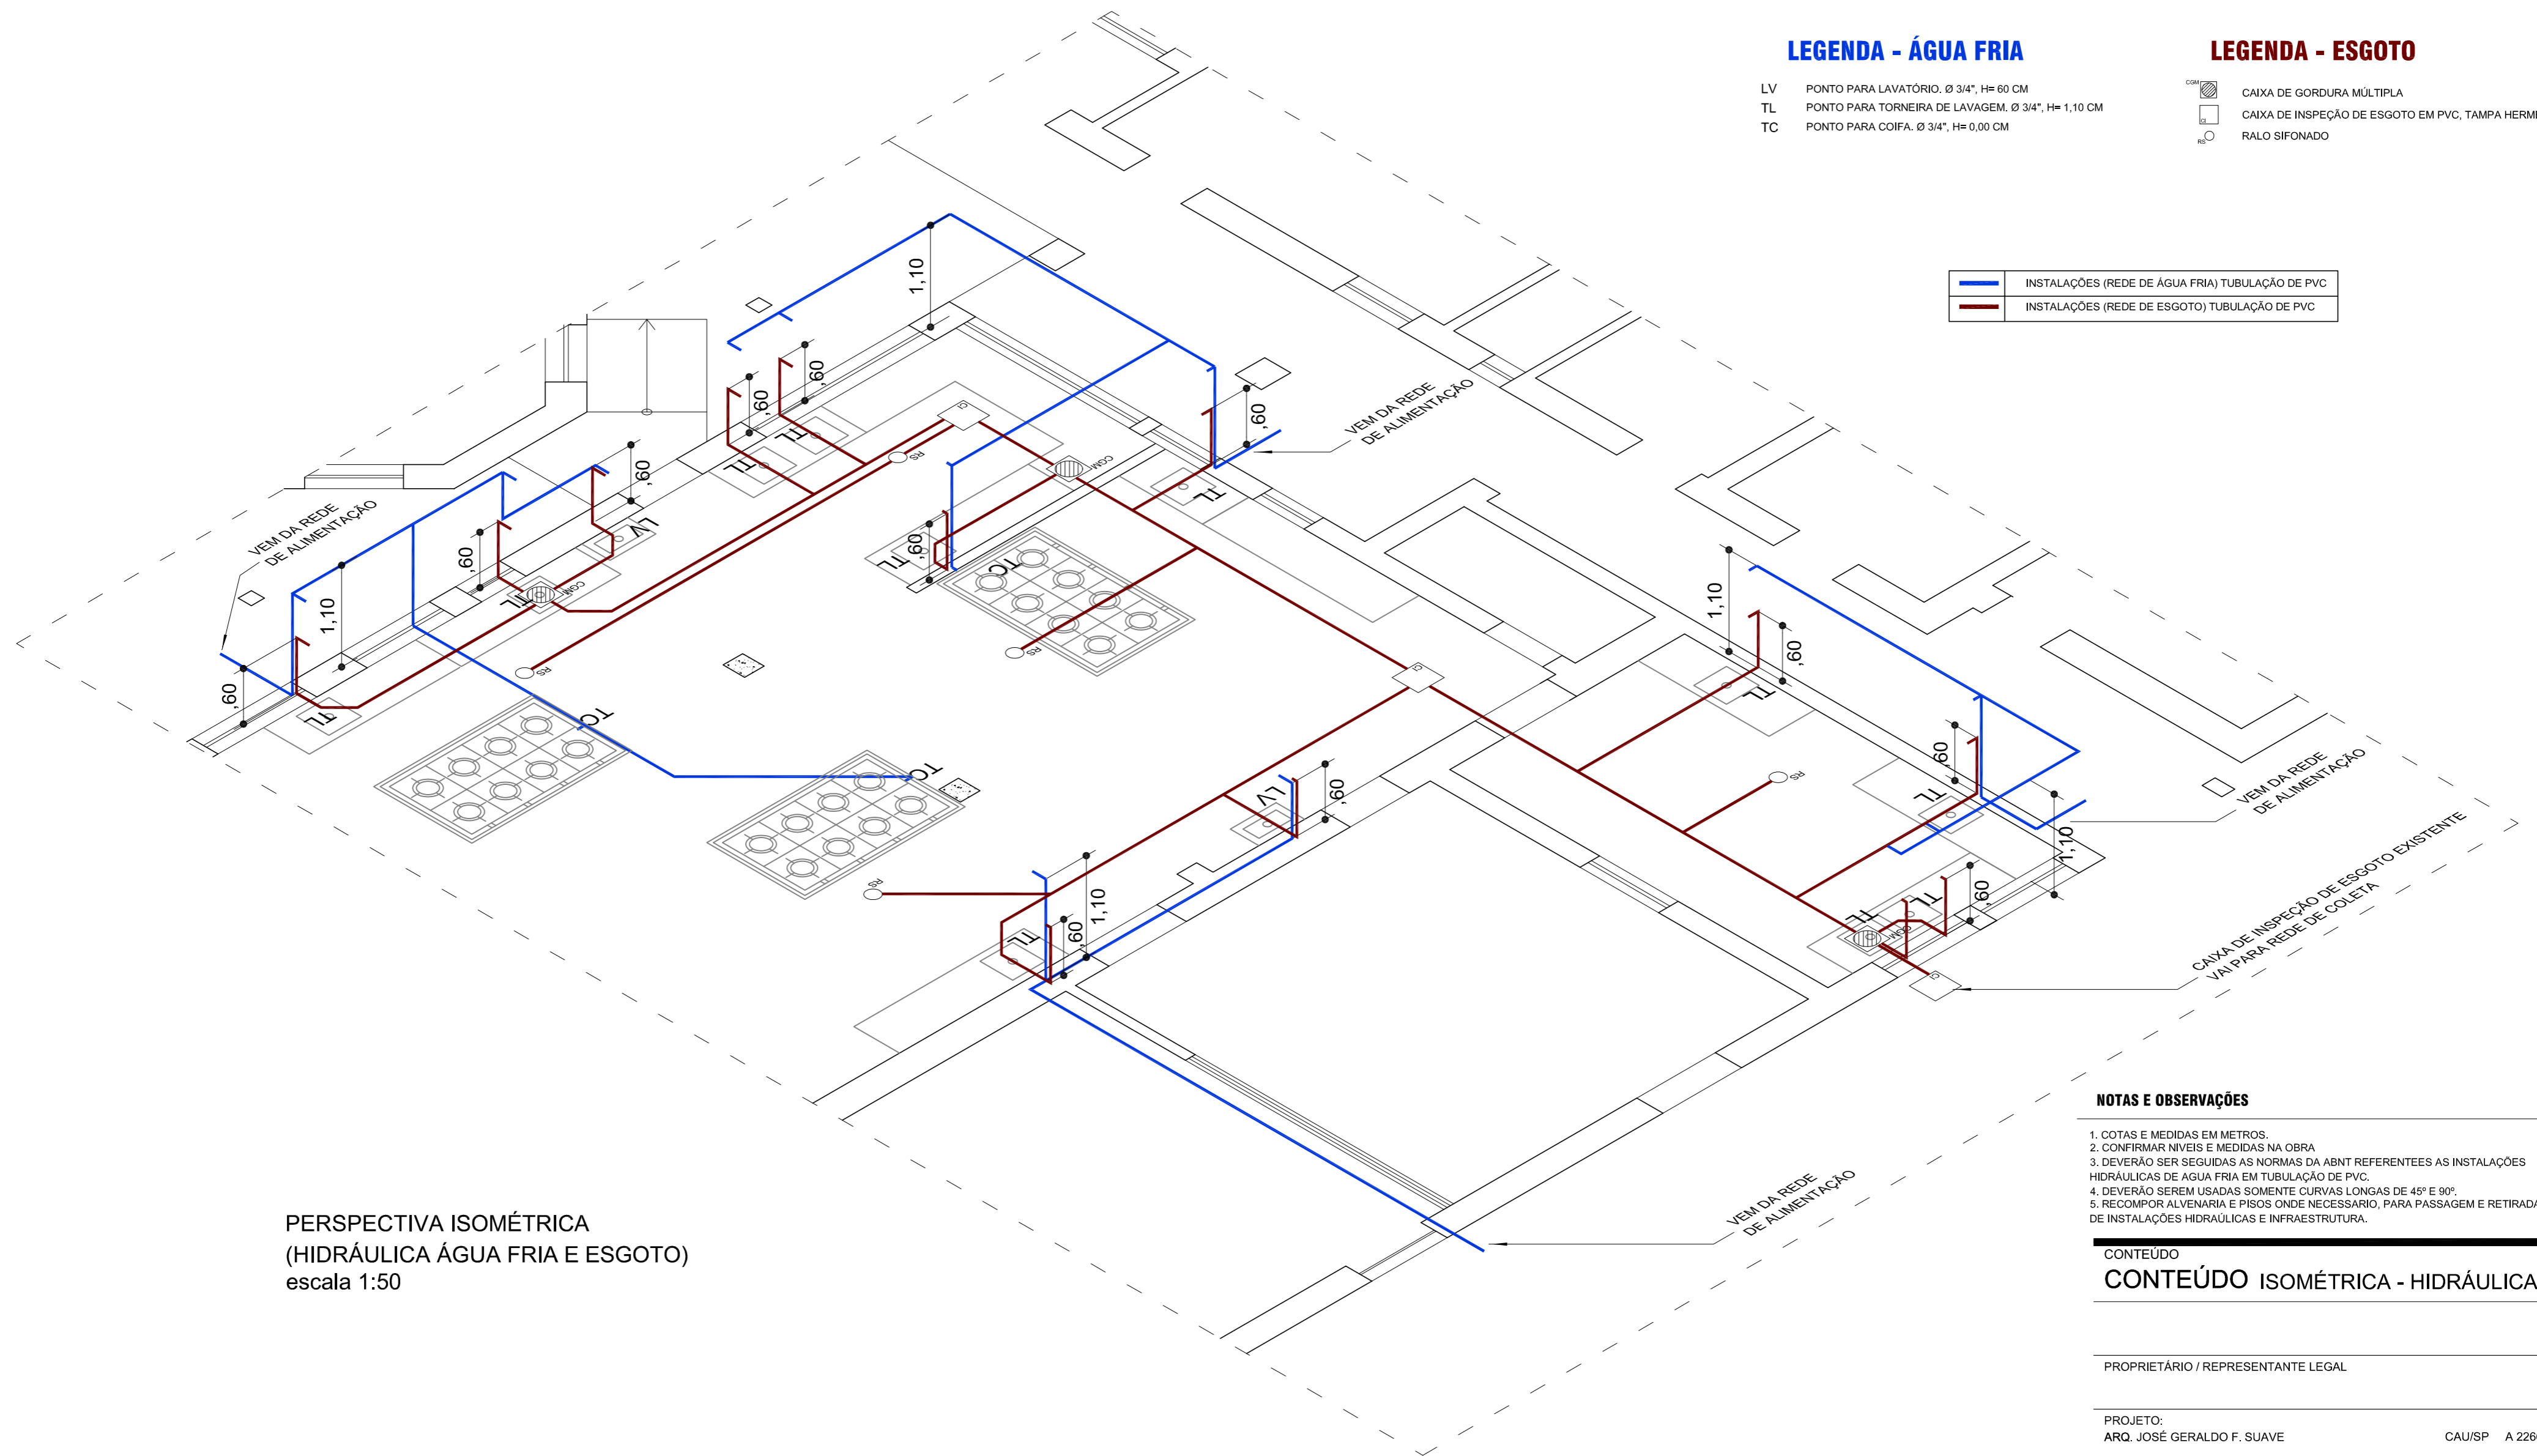

PERSPECTIVA ISOMÉTRICA  
(HIDRÁULICA ÁGUA FRIA E ESGOTO)  
escala 1:50

#### NOTAS E OBSERVAÇÕES

1. COTAS E MEDIDAS EM METROS.
2. CONFIRMAR NÍVEIS E MEDIDAS NA OBRA
3. DEVERÃO SER SEGUIDAS AS NORMAS DA ABNT REFERENTES AS INSTALAÇÕES HIDRÁULICAS DE ÁGUA FRIA EM TUBULAÇÃO DE PVC.
4. DEVERÃO SEREM USADAS SOMENTE CURVAS LONGAS DE 45° E 90°.
5. RECOMPOR ALVENARIA E PISOS ONDE NECESSÁRIO, PARA PASSAGEM E RETIRADA DE INSTALAÇÕES HIDRÁULICAS E INFRAESTRUTURA.

#### CONTEÚDO

### CONTEÚDO ISOMÉTRICA - HIDRÁULICA

PROPRIETÁRIO / REPRESENTANTE LEGAL

PROJETO:  
ARQ. JOSÉ GERALDO F. SUAVE

CAU/SP A 22865-3

DESENHO	NOME DOUGLAS	ESCALA	ESCALA
		indicada	ESCALA

DATA	VISTO
JULHO / 2017	

APROVAÇÃO	FOLHA
-----------	-------

**ARG 11**  
**11**